
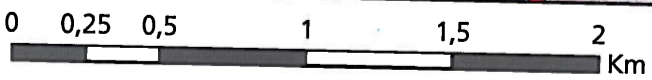


PLAN LOCAL D'URBANISME

Commune : **IGNY**

Code INSEE : **91312**

Date d'édition : 18/05/2015

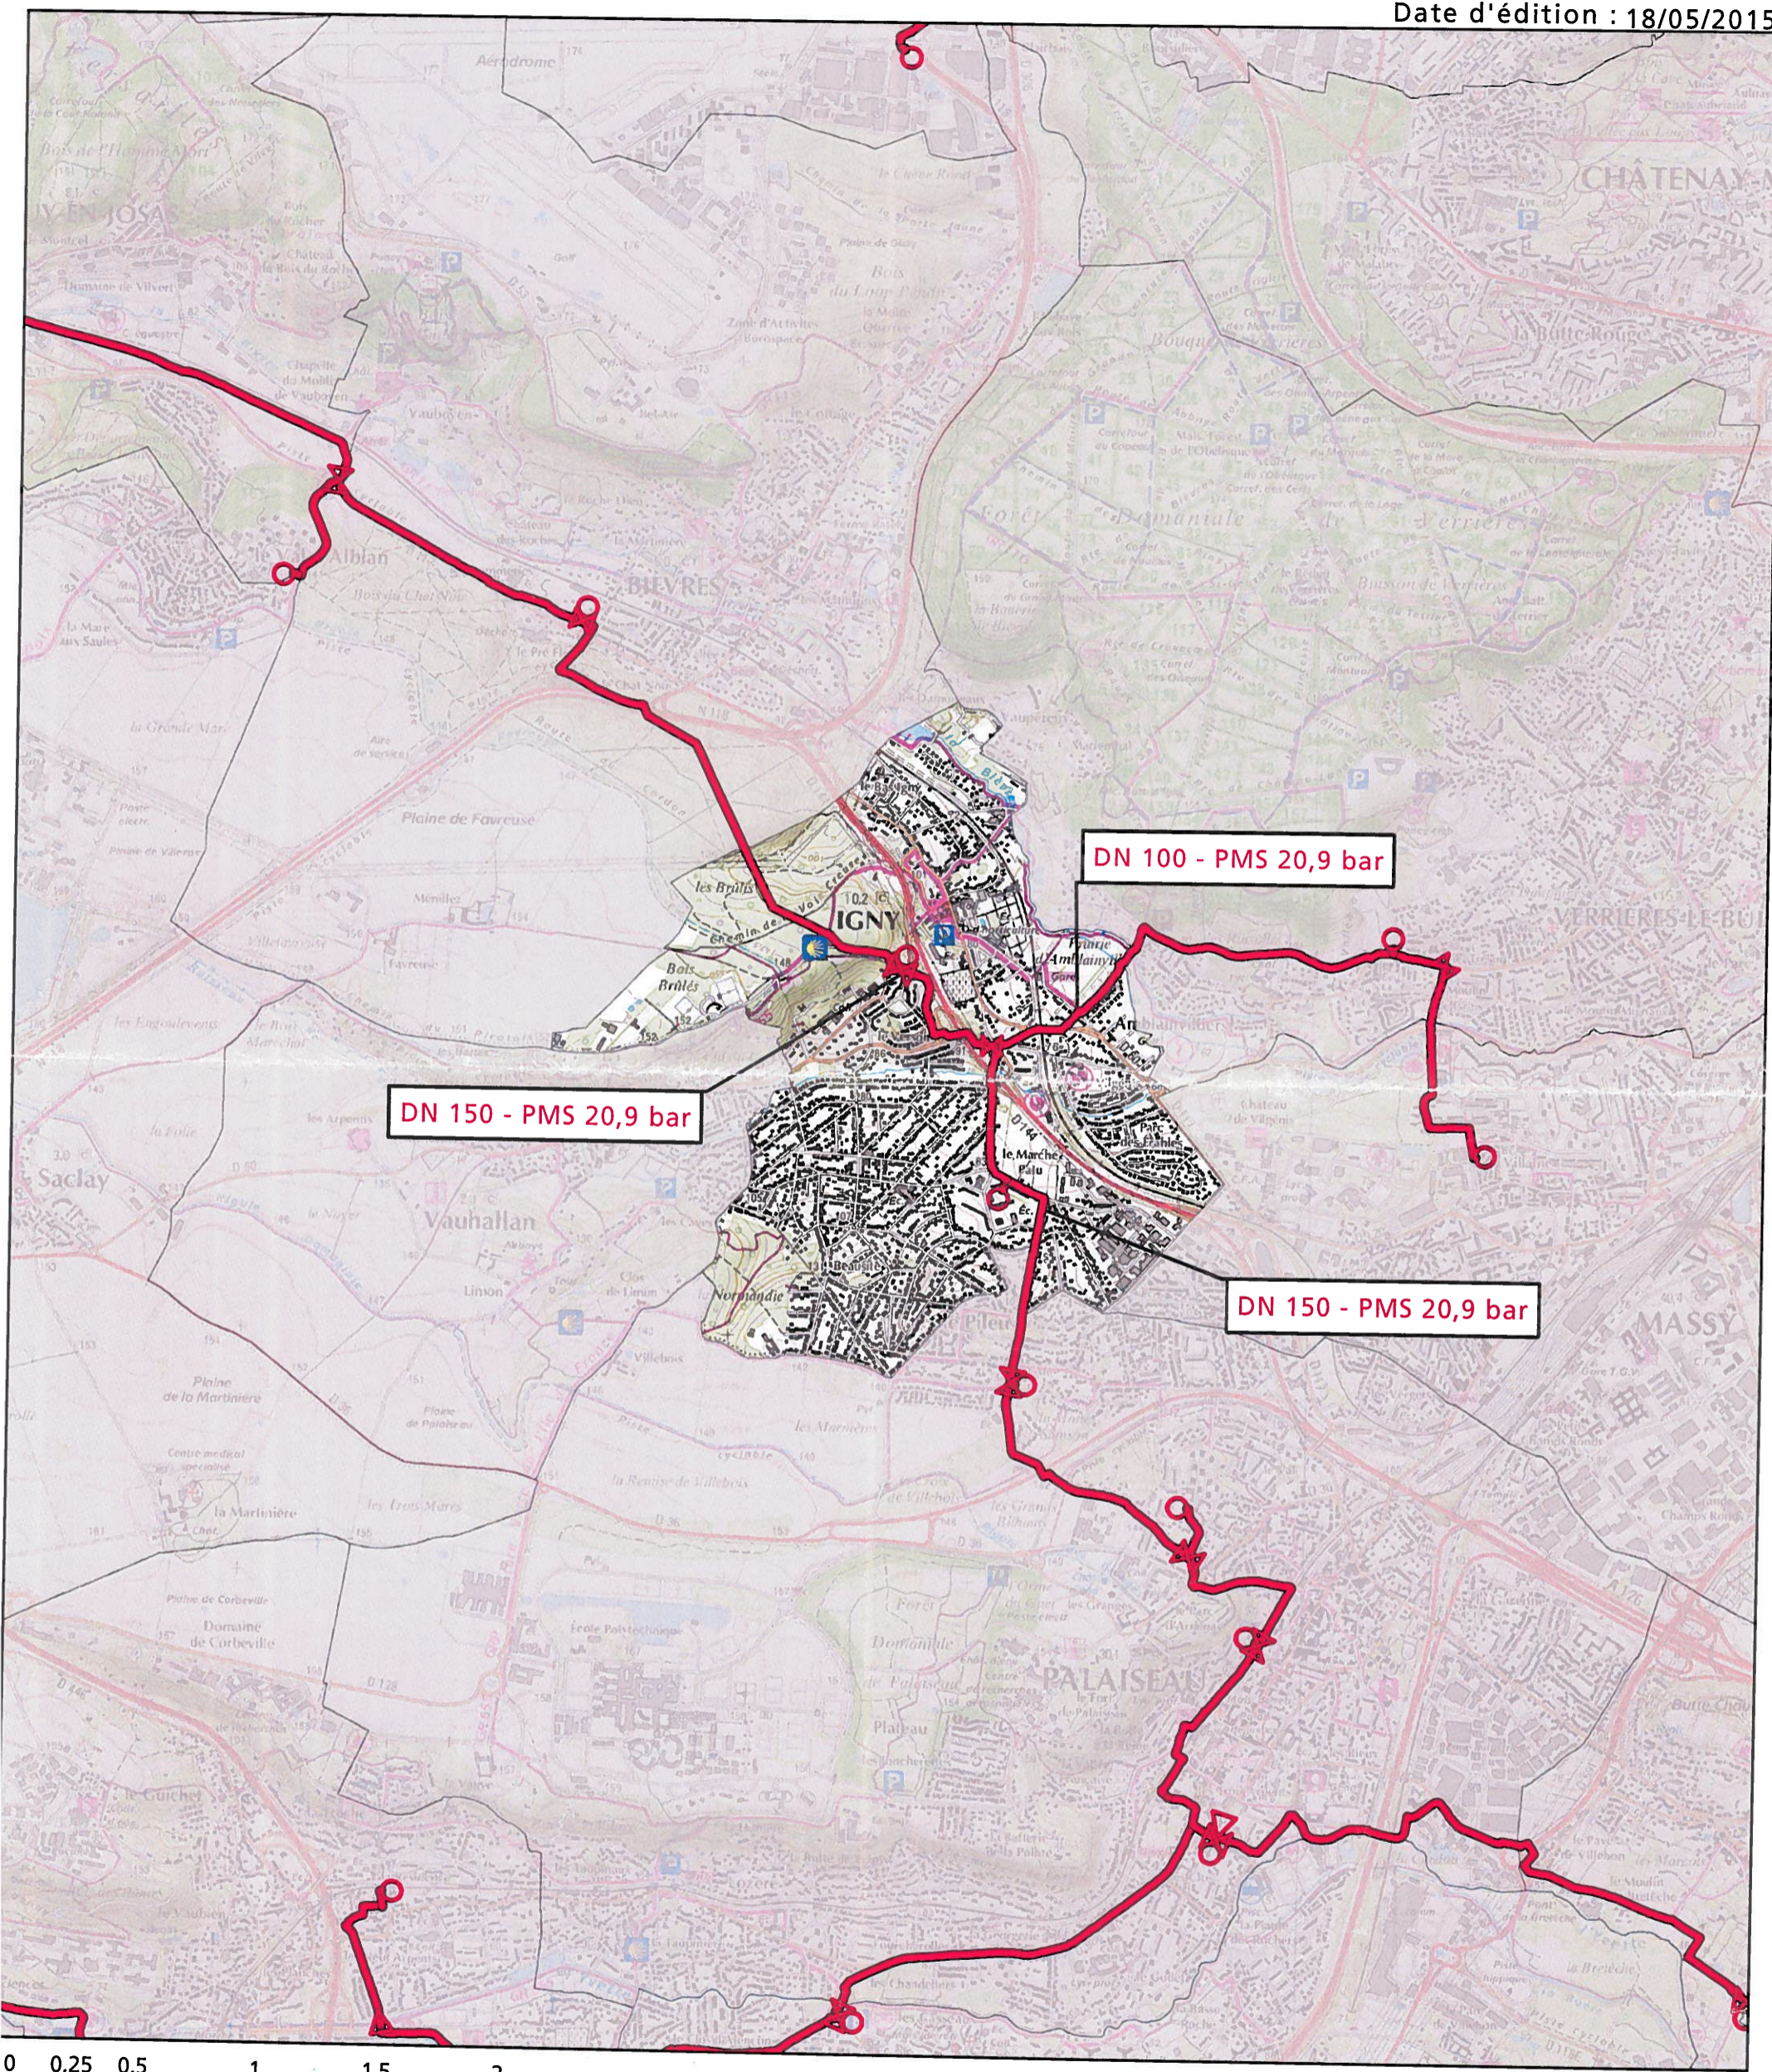

Fond de plan - SCAN25 © IGN



- Canalisation de gaz haute pression en service
- Canalisation de gaz haute pression projetées
- Poste de coupure ou de sectionnement
- Poste de livraison client ou de distribution publique
- Poste de prédétente



GRTgaz
Direction des Opérations
Pôle Exploitation Val de Seine
Département Ouest
2 rue Pierre Timbaud
92238 GENNEVILLIERS