



DEPARTEMENT DE L'ESSONNE
IGNY
Commune d'IGNY


Schéma directeur d'assainissement
Zonage d'assainissement
Eaux usées

Légende
■ zone d'assainissement collectif
■ zone d'assainissement non collectif

Indice	Date	Nom	Vérfié	Modification	Origine
1	16/05/2012	MT			

Numéro de plan : 001
Echelle : 1/4000
Numéro de projet : 11NME028
Chef de projet : MT

SAFEQE
Agencement Collectif
AGENCE DE MELUN
444 avenue du Général Lathière
77190 Dammarens-en-Brie
Tél: 01 60 56 62 50
Fax: 01 64 37 69 82

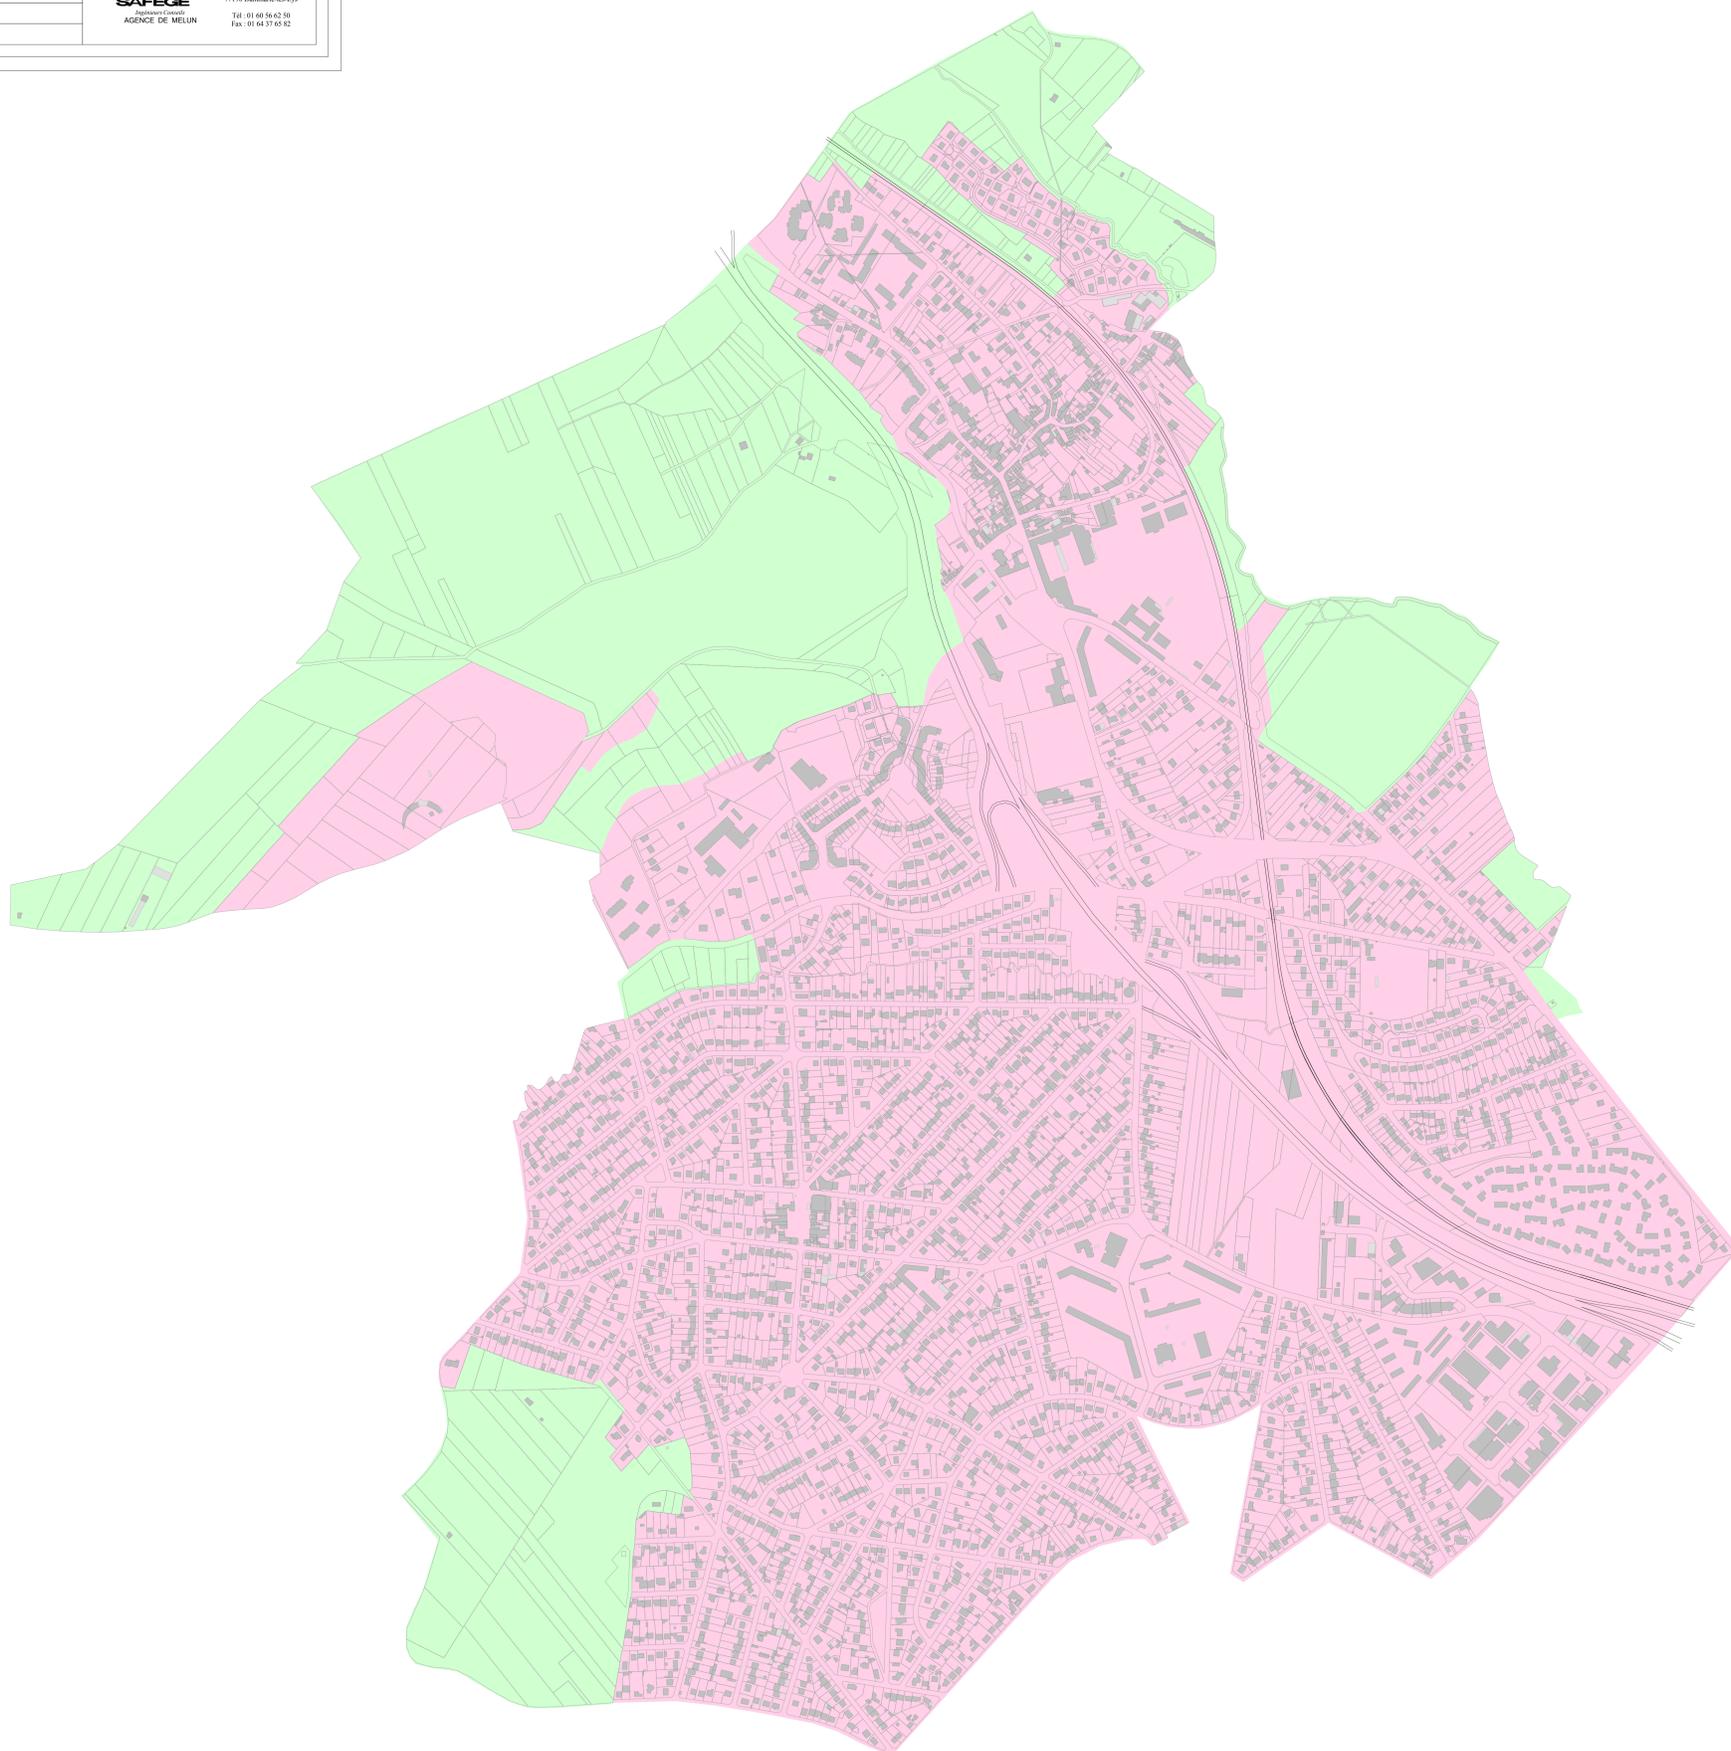

11-12-2012 11:58:08 - C:\Users\ADMINISTRATEUR\Desktop\SAFEQE\SAFEQE_Zonage.mxd